




# ZAŁĄCZNIK NR1

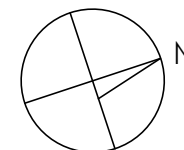

mieszkanie - **B3.03**

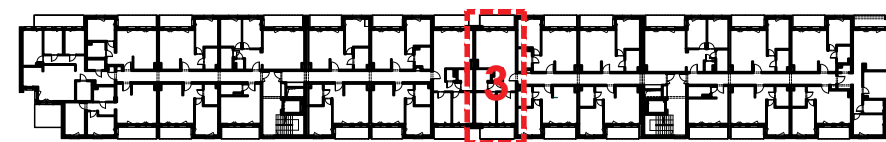

schemat kondygnacji

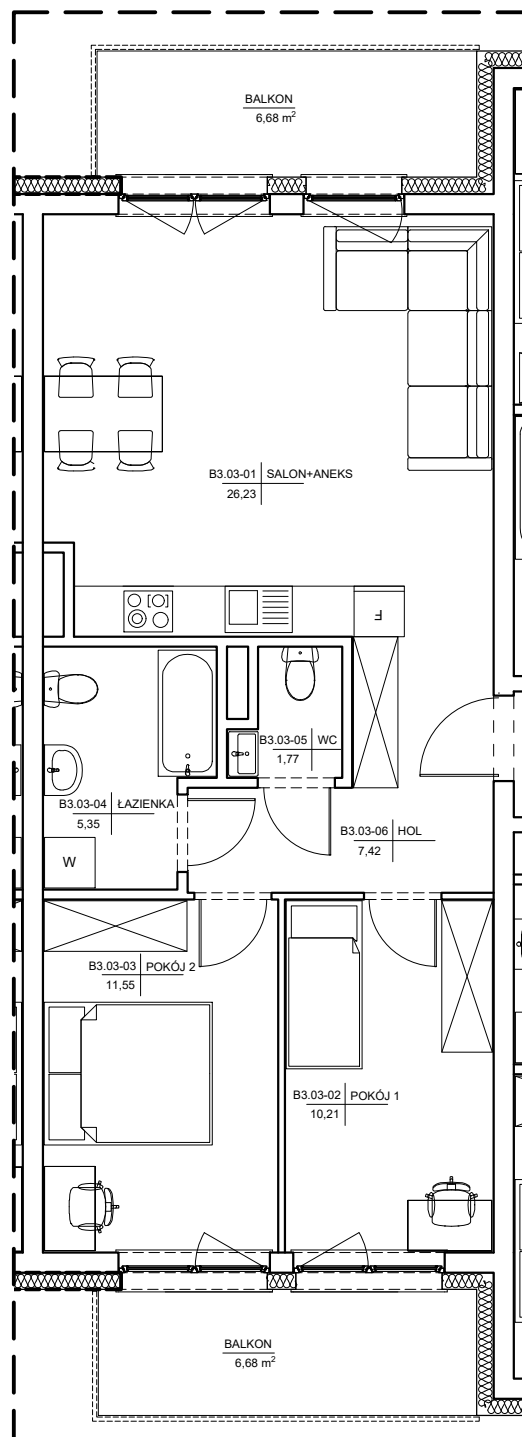

|                              |                 |
|------------------------------|-----------------|
| KONDYGNACJA                  | 3 PIĘTRO        |
| ILOŚĆ POKOI                  | 3               |
| ZESTAWIENIE POWIERZCHNI:     |                 |
| B3.03-01    SALON+ANEKS      | 26,23 m2        |
| B3.03-02    POKÓJ 1          | 10,21 m2        |
| B3.03-03    POKÓJ 2          | 11,55 m2        |
| B3.03-04    ŁAZIENKA         | 5,35 m2         |
| B3.03-05    WC               | 1,77 m2         |
| B3.03-06    HOL              | 7,42 m2         |
| <i>POWIERZCHNIA UŻYTKOWA</i> | <i>62,53 m2</i> |

|        |         |
|--------|---------|
| BALKON | 6,68 m2 |
| BALKON | 6,68 m2 |

Powierzchnie podano zgodnie z normą PN-ISO 9836:1997